


Согласовано					
Инв.№ подл.	Подп. и дата	Взам. инв.№			

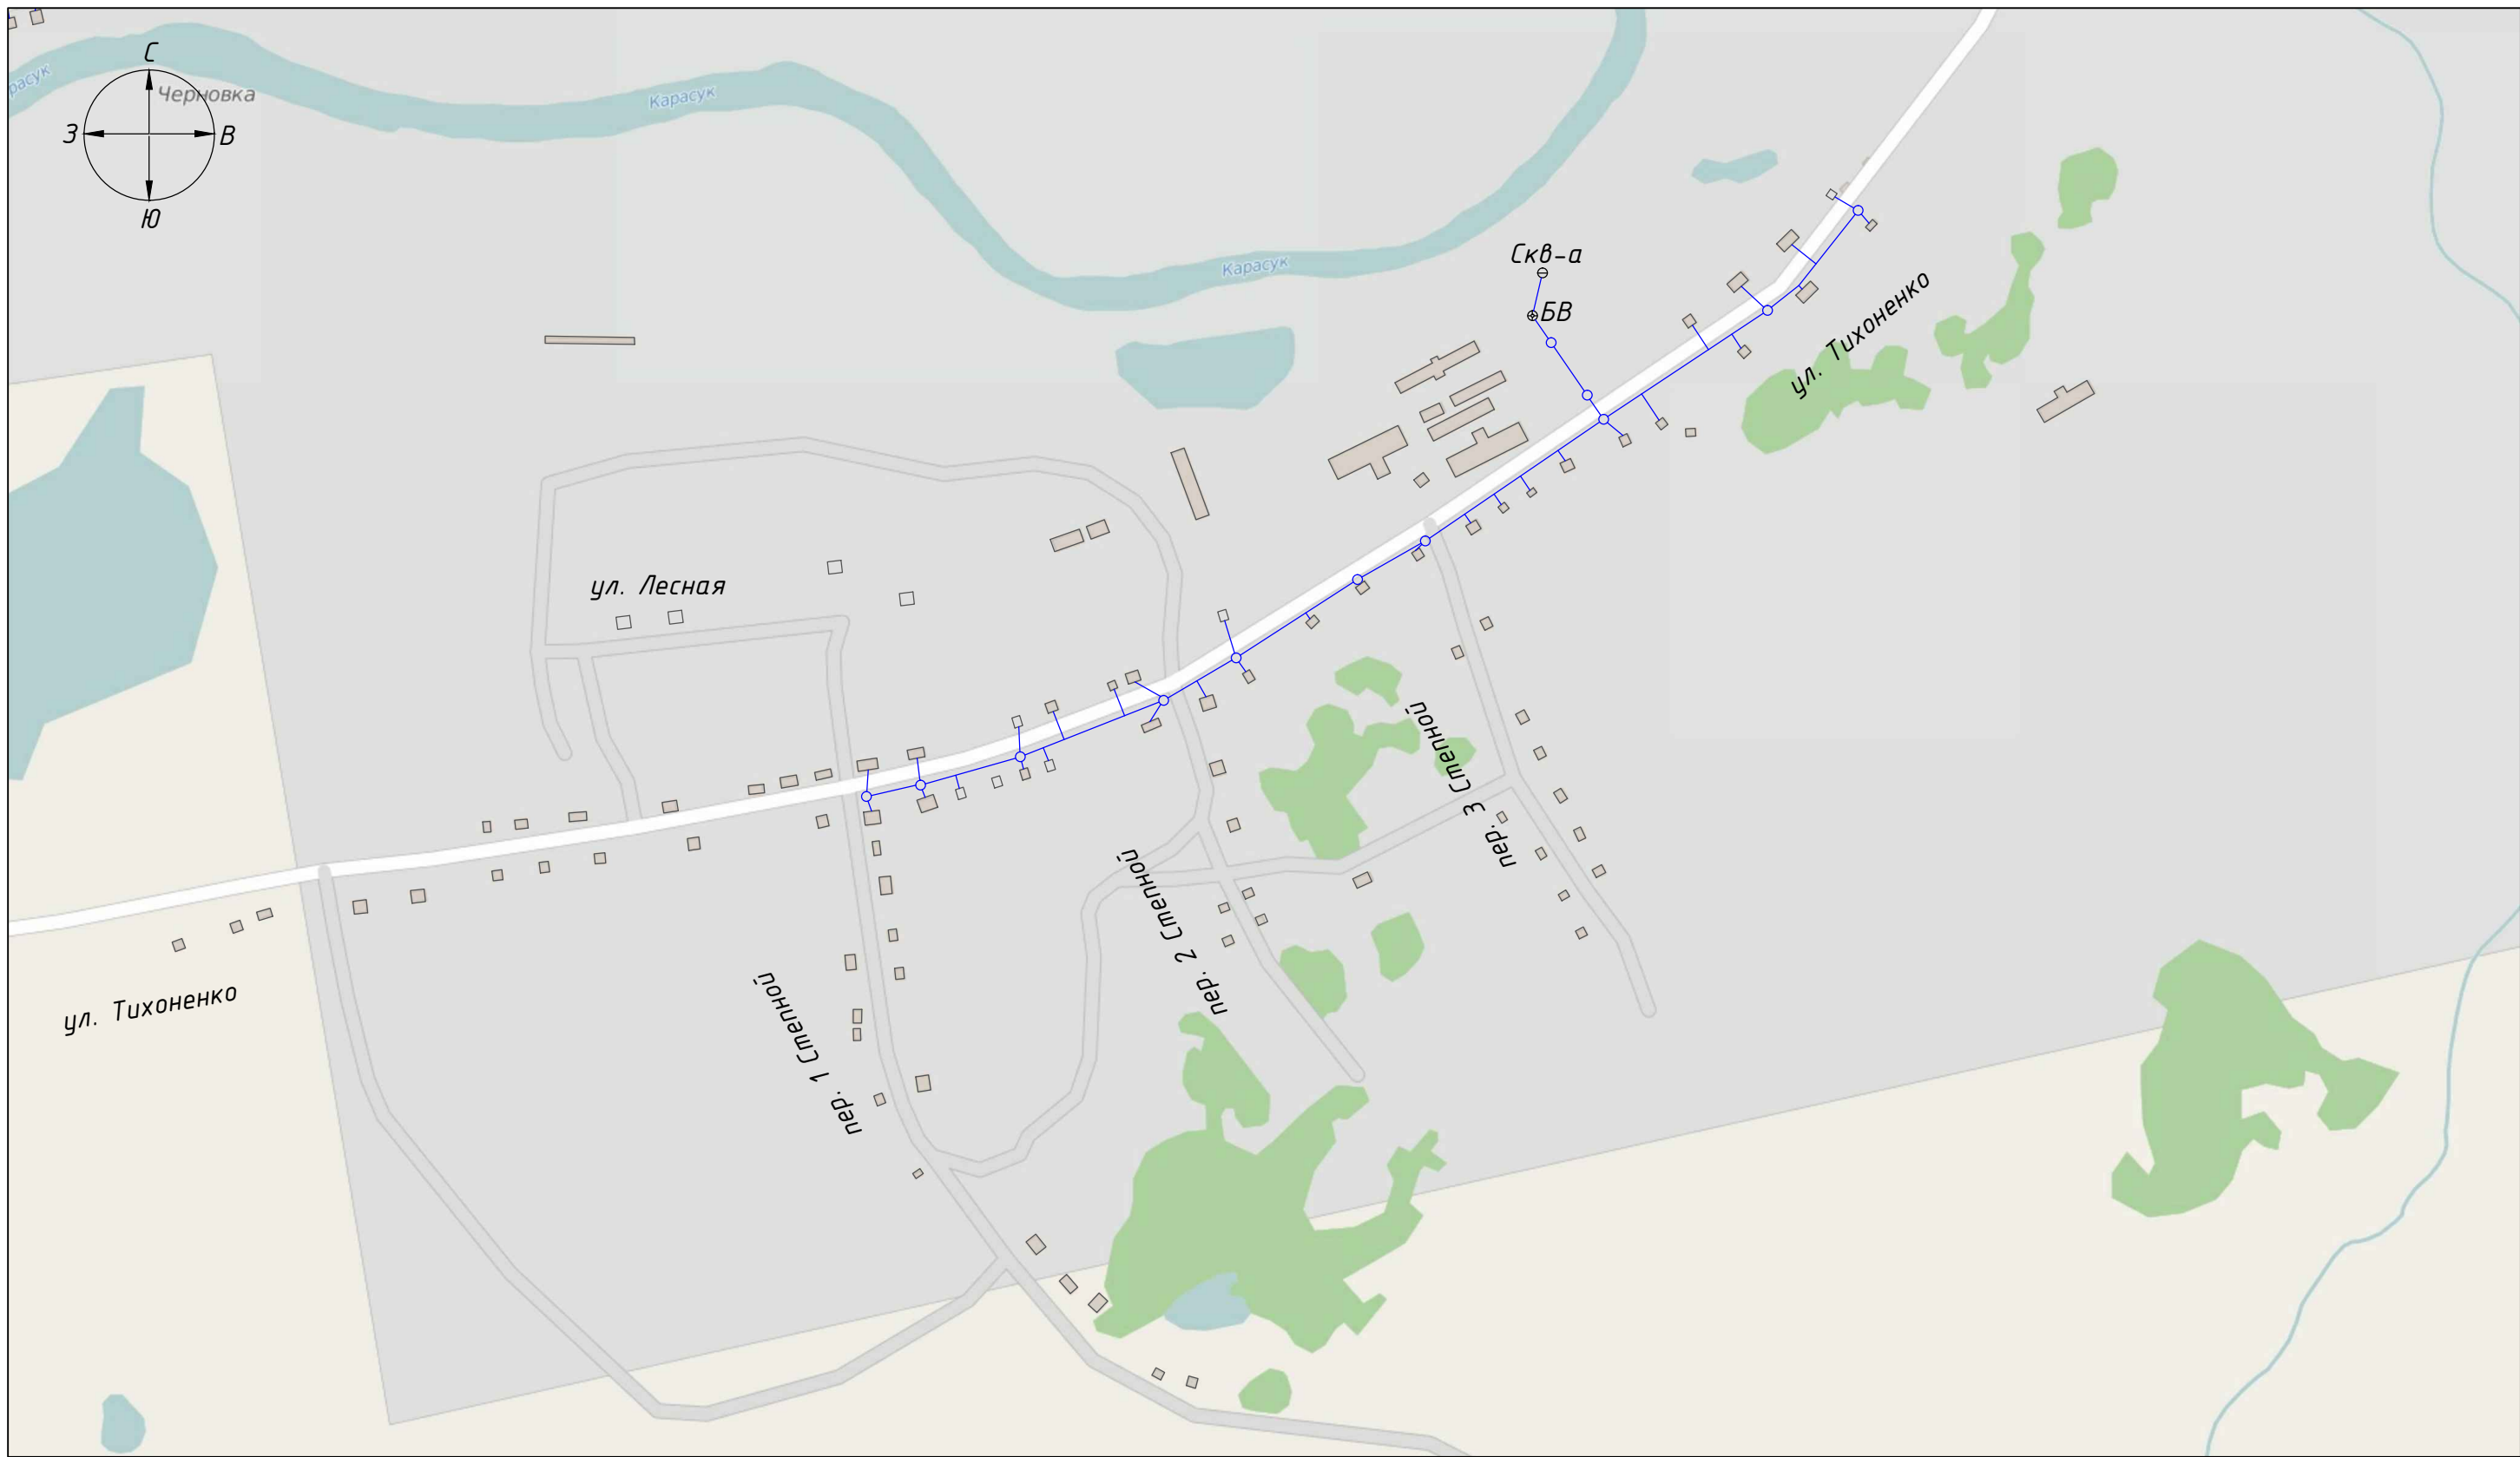

- —Водопровод
- —Колодец
- ⊕ —Башня водонапорная (БВ)
- ⊖ —Скважина

						1-6-2015-СТ			
						Схема водоснабжения села Черновка МО Черновского сельсовета Кочковского района НСО			
Изм.	Кол.	Лист	№ док.	Подп.	Дата	Схема водоснабжения	Стадия	Лист	Листов
Разраб.		Казаков					П	3	3
Пров.						Карта - схема села Черновка (Отделение 2)	ООО "ПРОДВИЖЕНИЕ" г. Новосибирск		
Нконтр.									